

MAPA DO CELÓW PROJEKTOWYCH

(granice wg danych z ewidencji gruntów)
skala 1:500

woj. świętokrzyskie
pow. starachowicki
m. Starachowice
Jednostka ewid. 261101_1,
Starachowice
obręb nr 261101_1.0002
ul. Majówka
dz. 1172/14, 1172/23

Niniejszą mapę wykonał 27.02.2017 r.

GEODETA UPRAWNIONY
Ryszard Drodziński
27-200 STARACHOWICE
ul. Włocławska 20a, 26-100 Starachowice
tel. 71 467 11 231

Nr kancelaryjny zgłoszenia GK.6640.196.2017
Układ współrzędnych prostokątnych płaskich: PUWG „2000”
Układ wysokości: Kronsztadt 60

Wykonanie niniejszej mapy nie było poprzedzone ustaleniami dotyczącymi ewentualnych służebności gruntowych, obciążających grunty w zakresie opracowania.

ORIENTACJA



© autorzy
OpenStreetMap

Mapa została opracowana w oparciu o dane z ewidencji gruntów i kartograficznego zasobu geodezyjnego i kartograficznego.

STAROSTA STARACHOWICKI


Identyfikator ewidencyjny materiału
zasobu - operatu technicznego

P2611_2017-292

2017-03-02

Data wpisania
operatu technicznego
do ewidencji materiałów zasobu

mgr inż. Wojciech Nowak
KIEROWNIK
Powiatowego Ośrodka Dokumentacji
Geodezyjnej i Kartograficznej

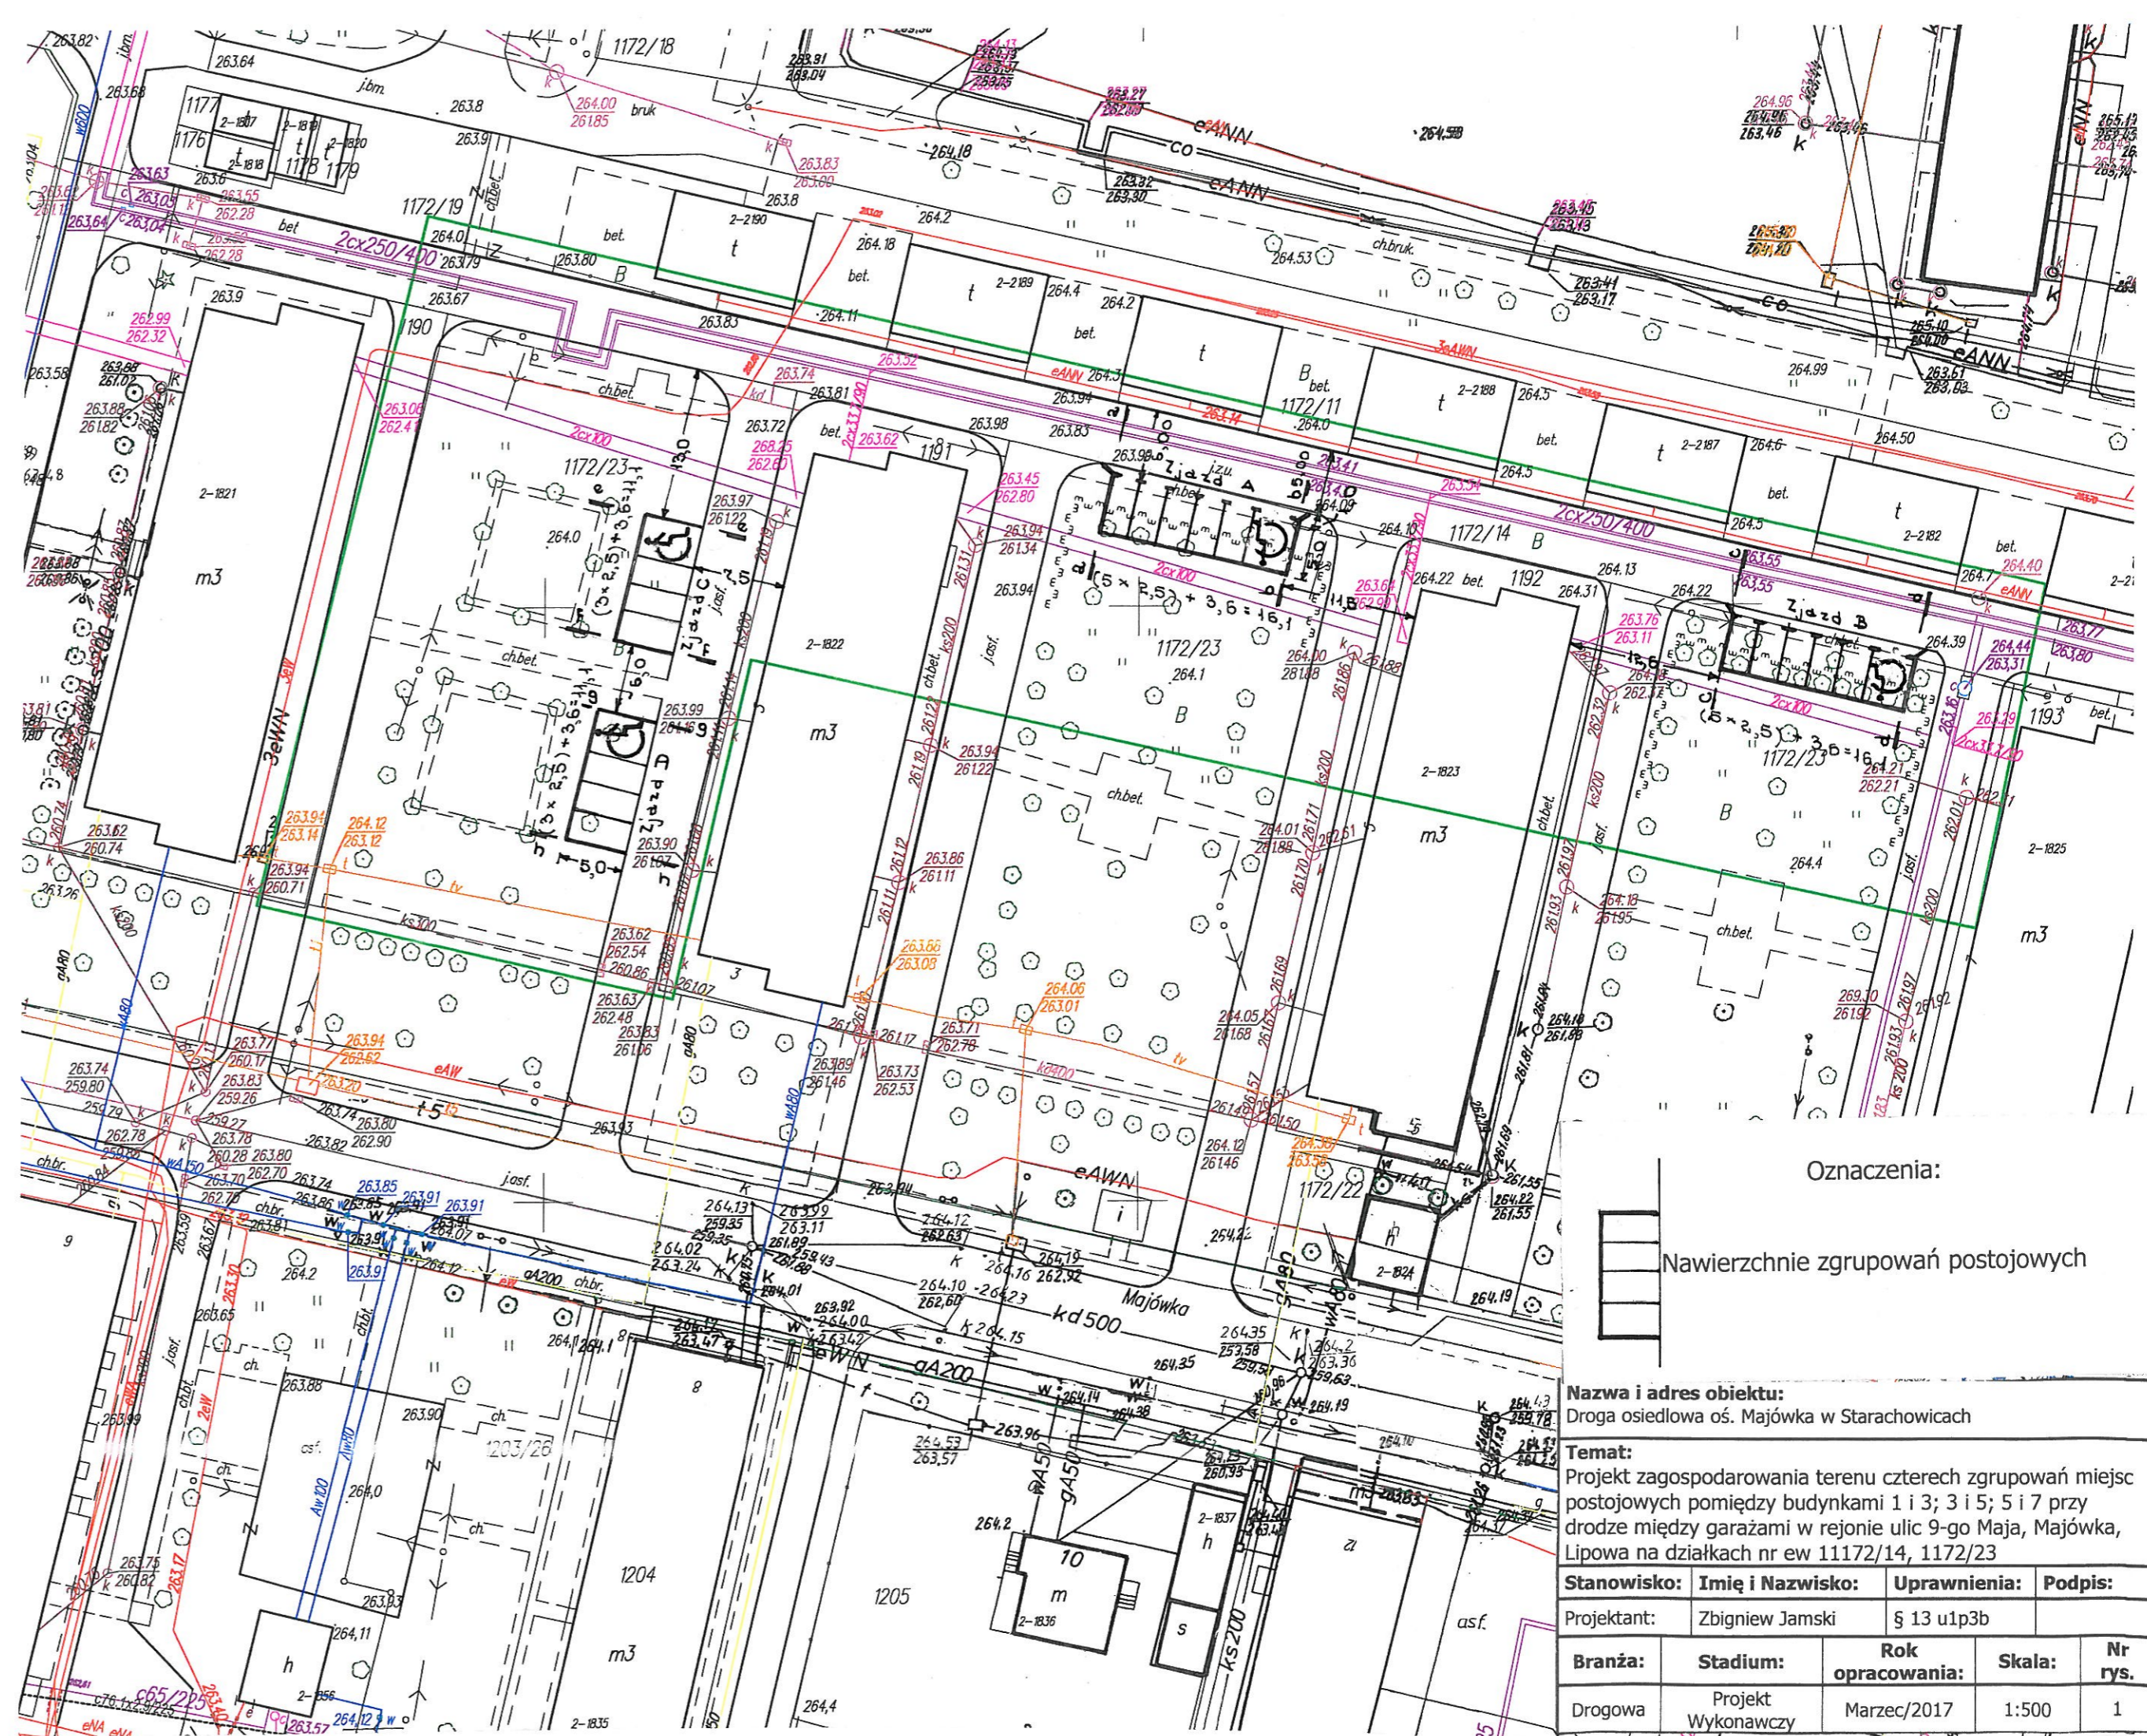

Oznaczenia:

Nawierzchnie zgrupowań postojowych

Nazwa i adres obiektu:
Droga osiedlowa oś. Majówka w Starachowicach

Temat:
Projekt zagospodarowania terenu czterech zgrupowań miejsc postojowych pomiędzy budynkami 1 i 3; 3 i 5; 5 i 7 przy drodze między garażami w rejonie ulic 9-go Maja, Majówka, Lipowa na działkach nr ew 1172/14, 1172/23

Stanowisko:	Imię i Nazwisko:	Uprawnienia:	Podpis:	
Projektant:	Zbigniew Jamski	§ 13 u1p3b		
Branża:	Stadium:	Rok opracowania:	Skala:	Nr rys.
Drogowa	Projekt Wykonawczy	Marzec/2017	1:500	1