


**PROJEKT ZAGOSPODAROWANIA TERENU PRZEBUDOWY
ULICY POŁUDNIOWEJ W POŁUDNIOWEJ CZĘŚCI MIASTA
STARACHOWICE Z KOMPLEKSOWYM ROZWIĄZANIEM
ODWODNIENIA SKALA 1:500, ARKUSZ NR 1**

BIURO PROJEKTÓW Budownictwa Komunalnego S.A. Kielce				NR REJ. KL 13/07
PRACOWNIA	ZP-2	OBIEKT: Przebudowa ulicy Południowej w południowej części miasta Starachowice z kompleksowym rozwiązaniem odwodnienia.	SKALA 1:500	POW. DM
IMIĘ I NAZWISKO	Nr upraw. Specjalność	DATA	STADIUM:	NR RYS.
Projekt. K. Grosicki	24.80 drogowa	06.08	P.B.W.	2.1
Oprac. mgr inż. S. Zatorski	drogowa	06.08	BRANZA: Drogowa	
Sprawdz. mgr inż. Z. Kubicki	144.91 drogowa	06.08	PRZEDMIOT RYSUNKU: PROJEKT ZAGOSPODAROWANIA TERENU ARK. NR 1	
Kier.Prac. K. Grosicki	24.80 drogowa	06.08		

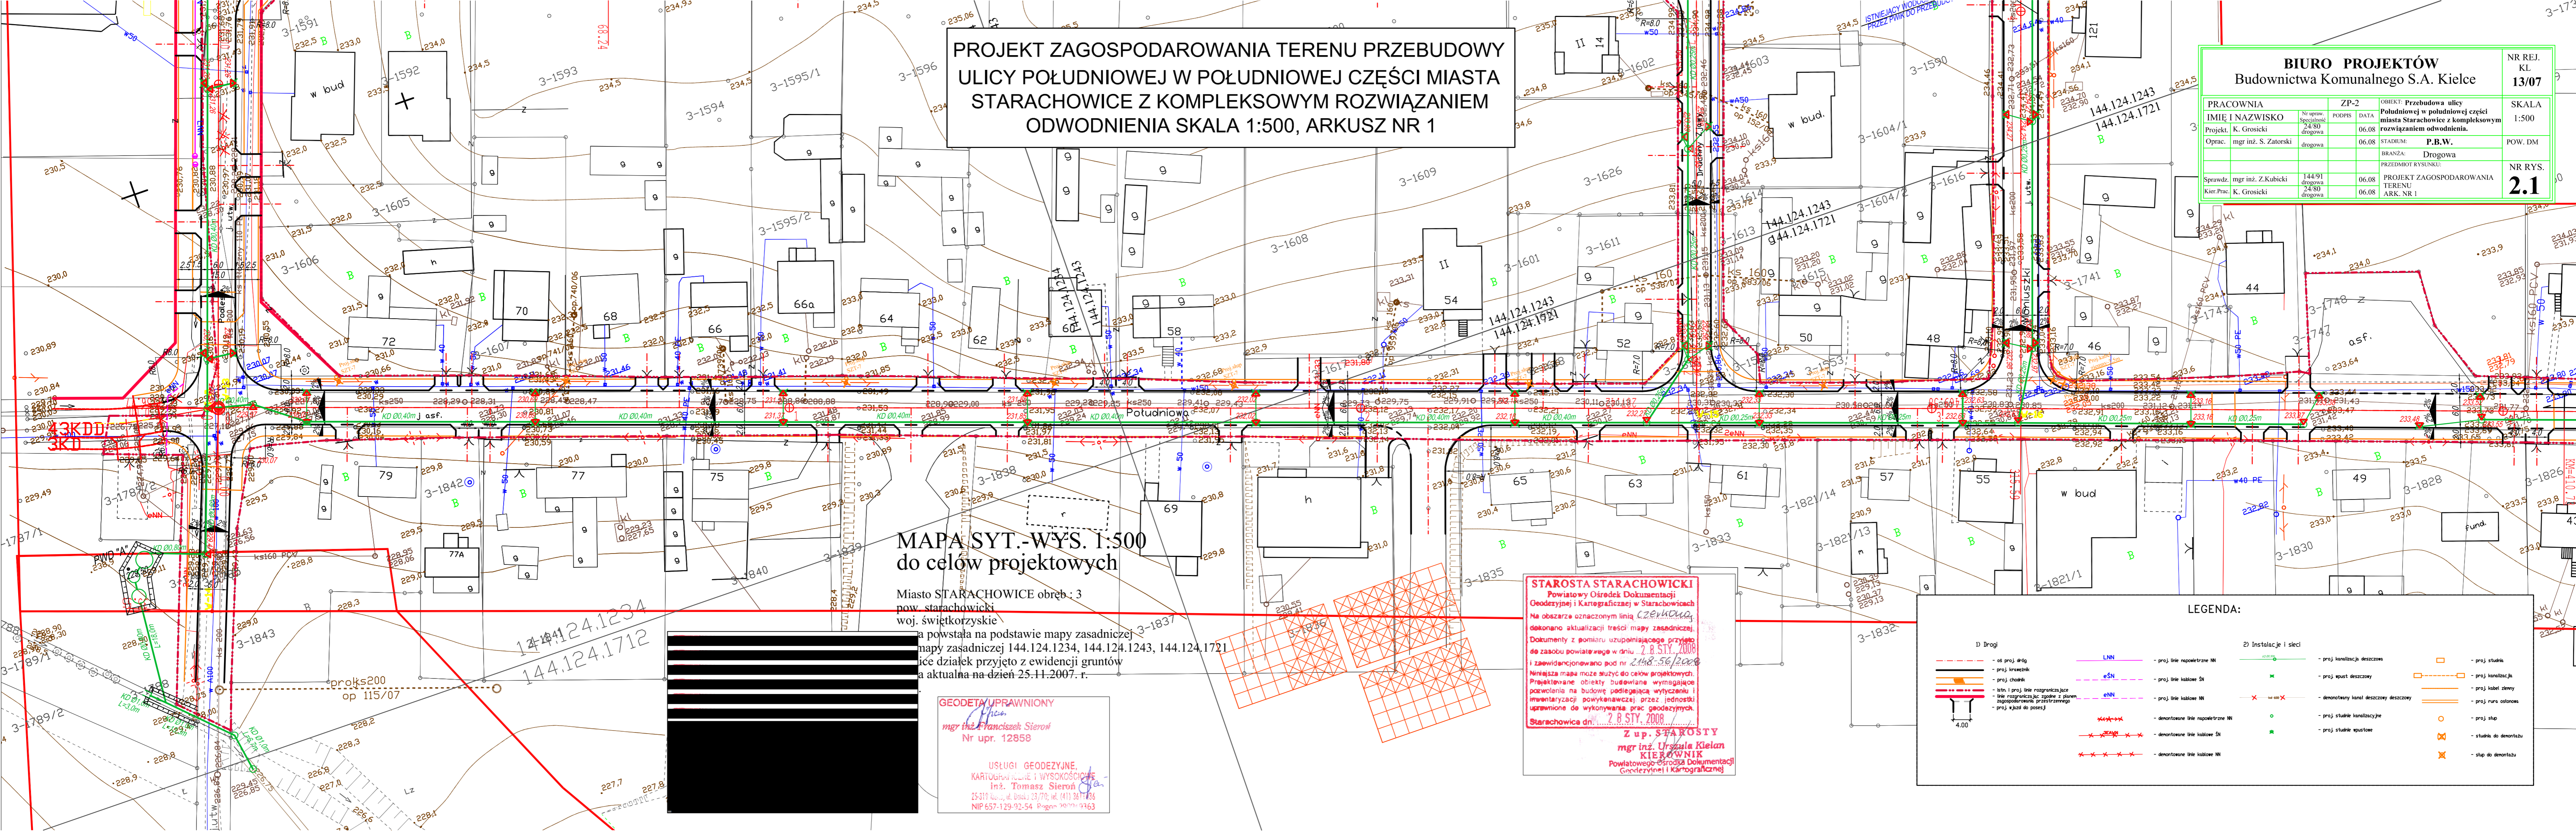

**MAPA SYT.-WYS. 1:500
do celów projektowych**

Miasto STARACHOWICE obręb: 3
pow. starachowicki
woj. świętokrzyskie
... powstała na podstawie mapy zasadniczej
mapy zasadniczej 144.124.1234, 144.124.1243, 144.124.1721
licze działki przyjęte z ewidencji gruntów
aktualna na dzień 25.11.2007. r.

GEODETA UPRAWNIONY
mgr inż. Franciszek Sieron
Nr upr. 12858

USŁUGI GEODEZYJNE,
KARTOGRAFICZNE I WYSOKOŚCIOWE
inż. Tomasz Sieron
25-319 Kielce, ul. Białej 23/70, tel. (41) 3611 836
NIP 657-129-92-54. Pagan 2007-9363

STAROSTA STARACHOWICKI
Powiatowy Ośrodek Dokumentacji
Geodezyjnej i Kartograficznej w Starachowicach
Na obszarze oznaczonym linią czerwoną
dokonano aktualizacji treści mapy zasadniczej.
Dokumenty z pomiaru uzupełniające przyjęte
do zasobu powiatowego w dniu 2.8.SIY.2008
i zarejestrowane pod nr 2148.56/2008
Niniejsza mapa może służyć do celów projektowych.
Projektowane obiekty budowlane wymagające
pozwolenia na budowę podlegające wytyczeniu i
inwentaryzacji powykonawczej przez jednostki
uprawnione do wykonywania prac geodezyjnych.
Starachowice dn. 2.8.SIY.2008

Z up. STAROSTY
mgr inż. Urszula Kielan
KIERUJĄCY
Powiatowego Ośrodka Dokumentacji
Geodezyjnej i Kartograficznej

LEGENDA:

1) Drogi	2) Instalacje i sieci
- as. proj. drog.	- proj. linie napowietrzne NN
- proj. krawężnik	- proj. linie kablowe SI
- proj. chodnik	- proj. linie kablowe NI
- lin. i proj. linie rozgraniczające	- demontowane linie napowietrzne NI
- linie rozgraniczające zgodne z planem zagospodarowania przestrzennego	- demontowane linie kablowe SI
- proj. wjazd do posesji	- demontowane linie kablowe NI
	- proj. kanalizacja deszczowa
	- proj. spust deszczowy
	- demontowany kanał deszczowy deszczowy
	- proj. studnie kanalizacyjne
	- proj. studnie ujętowe
	- proj. studnie
	- proj. kanalizacja
	- proj. kibel ziemny
	- proj. muru osłonowego
	- proj. ślip
	- studnie do demontażu
	- ślip do demontażu