

Ekspozycja prac nadesłanych i ocenionych w konkursie pn. "Przystanki antykatastroficzne" ogłoszonego przez Gminę Starachowice w ramach projektu "Starachowice bezpieczne w praktyce IV" współfinansowanego ze środków rządowego programu "Razem bezpieczniej" im. Władysława Stasiaka na lata 2016 - 2017.

I Miejsce praca nr 962007 - uzyskała w ocenie 524 punkty (na 600 możliwych)


 [opis w wersji pdf.73 KB](#)



Edukacja

Opublikowano: środa, 27, grudzień 2017 09:58

Odstony: 113483

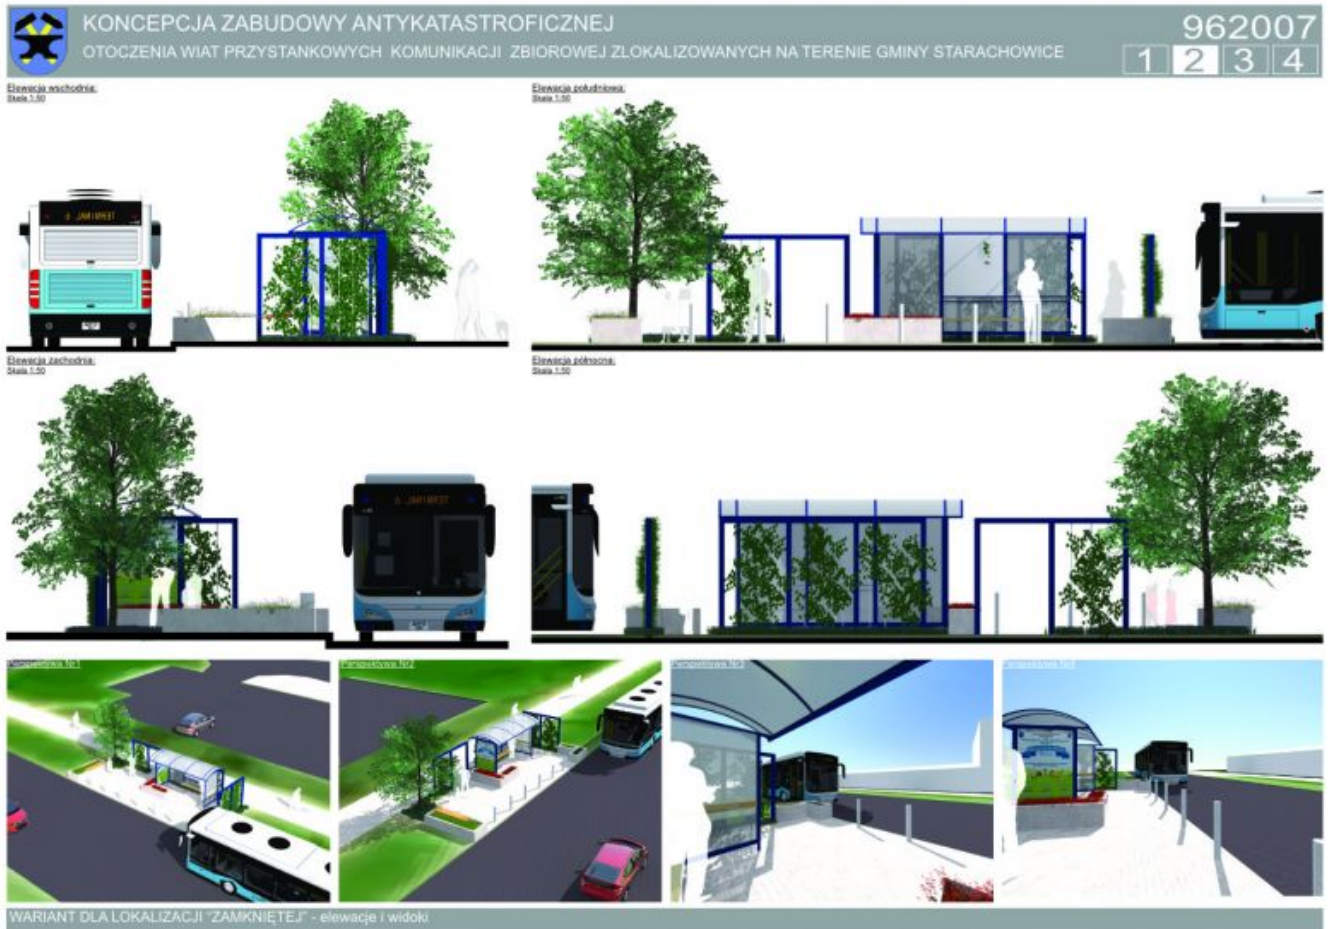

Edukacja

Opublikowano: środa, 27, grudzień 2017 09:58

Odsłony: 113483



KONCEPCJA ZABUDOWY ANTYKATASTROFICZNEJ
 OTOCZENIA WIAT PRZYSTANKOWYCH KOMUNIKACJI ZBIOROWEJ ZLOKALIZOWANYCH NA TERENIE GMINY STARACHOWICE

962007

1
2
3
4

STREFA BEZPIECZEŃSTWA

Wariant dla lokalizacji "Stowiszka", kawałek 1.2.28

Legenda:

- Strefa bezpieczeństwa
- Element roślinny o funkcji ochronnej
- Elementy o funkcji ochronnej
- Elementy o funkcji użytkowej z wzmocnioną konstrukcją
- Teren zielony ukształtowany w celu ochrony pośredniej miejsca przebywania podróźnych

Wariant dla lokalizacji "Zambrowo", kawałek 1.2.29

Finalny efekt każdej adaptacji to układ powstały z połączenia trzech form, dopasowanych do indywidualnych potrzeb miejsca. Pierwszą formą jest działanie poprzez ukształtowanie terenu, następnie poprzez elementy małej architektury, którym nadano charakter podwyższający bezpieczeństwo oraz obiektów o typowo zabezpieczającej funkcji.

Otoczenie wiat przystankowej zostało ukształtowane w taki sposób, aby wykluczyć możliwość kolizji z pojazdem nadjeżdżającym z dowolnego kierunku. W jej obszarze można wyróżnić bezpośrednie i pośrednie bariery bezpieczeństwa. Do bariery bezpośredniej należą wszystkie elementy wertykalne (słupy i ściany), z którymi styczność stanowi jednoznaczne zatrzymanie pojazdu, natomiast pośrednim elementem są wgłębienia, które minimalizują jego prędkość.

Wariant "Zambrowo", kawałek 1.2.29

Elementy ochronne fundamentowane na min. 0.6m

Podpora dla roślin przycięz o wzmocnionej konstrukcji

- Bełki stalowe 100x100mm
- Linka stalowa zakotwiona w gruncie stanowi element prowadzący dla roślin

Słupki ochronne rozmieszczone w sposób nie utrudniający poruszanie się dla osób na wózkach inwalidzkich

Donice o konstrukcji betonowej o ściankach zewnętrznych min. 100mm

możliwość zamontowania siedziska co dodatkowo podnosi walory użytkowe

Przy projektowaniu terenu przyjęto model wiaty „Mokury” w wersji 2005, jednak koncepcja umożliwia łatwą adaptację do każdej konfiguracji z jej serii. Bezpośrednie otoczenie wiaty stanowi stalowa pergola, która tworzy podopór dla roślin przycięz. Jej forma została ukształtowana poprzez odwołanie do konstrukcyjnego wiaty, co daje możliwość dowolnej konfiguracji. W zależności od wielkości przystanku stosuje się odpowiednio wielkość paneli pergoli. Co więcej, elementy dookreśliły się za sobą komponując poprzez zastosowanie tego samego koloru RAL. Właściwości techniczne pergoli zostały dopasowane do potrzeb bariery komunikacyjnej poprzez zastosowanie profili stalowych 100x100mm.

Kolejnym elementem zagospodarowania są donice. Zbrojona betonowa konstrukcja stanowi solidną barierę przed zdarzeniem. Wyróżnia się dwa warianty donic: z podstawową funkcją rozdzielczą jednorodnych bądź wielorodnych i z dodatkowymi siedziskami. Siedzisko to ciekawe rozwiązanie, które pozwala uniknąć ustawiania kolejnych elementów wlotostojących, szczególnie polecane do przystanków przystanków, gdzie czystość użytkowania jest wysoka.

Słupki odgraniczające stanowią osobną formę przestrzenną wprowadzoną do otoczenia wiat przy jej wjeździe niebezpiecznych pojazdów, natomiast ze względu na swój rozmiar, zlokalizowane wzdłuż przystanku umożliwiają komfortowe wsiadanie i wysiadanie z autobusu.

ROZWIĄZANIA TECHNICZNE W ZAKRESIE BEZPIECZEŃSTWA

II Miejsce (ex.) Praca nr 296282 - uzyskała w ocenie 423 punkty (na 600 możliwych)

[Opis w wersji pdf73 KB.](#)

PRZYSTANEK ANTYKATASTROFICZNY W STARACHOWICACH 296282



Przygotowałem ten projekt, wierząc, że w tym mieście warto wypracować z udziałem ich mieszkańców. Staje się przez to miastem, które ma być bezpieczne. Co za tym idzie, poza funkcjami ochronnymi powinien on także mieć wysokie wartości estetyczne. Jako, że Starachowice mają przeszłość związaną z przemysłem włókienniczym, przystanek posiada kolumny oraz słupki, które odwołują się do formy kolumnad i słupków. Aby nadać bardziej przemyślny i nowoczesny charakter, została wprowadzona żelazna siatka, która w sposób wyjątkowy łączy w sobie miasto, które stanowi pozostałość po Pałacu Świrskich.





Współnie udało się przystanek wypracować, który ma być bezpieczny i przydatny. Dzięki temu przystanek może być używany przez mieszkańców, którzy chcą uniknąć niebezpieczeństwa przed opadami atmosferycznymi.

Obiektem były 5 100 stopni, które zostały wstrzymane w stronę drogi, w celu uniknięcia kolizji przed transportem kolejowym.

Umożliwia to, umożliwiając przystanek, który jest bezpieczny.

Zapewnia on odpowiednią ochronę przed opadami atmosferycznymi, zapewniając jednocześnie ochronę przed opadami atmosferycznymi.

Współnie udało się przystanek wypracować, który ma być bezpieczny i przydatny. Dzięki temu przystanek może być używany przez mieszkańców, którzy chcą uniknąć niebezpieczeństwa przed opadami atmosferycznymi.

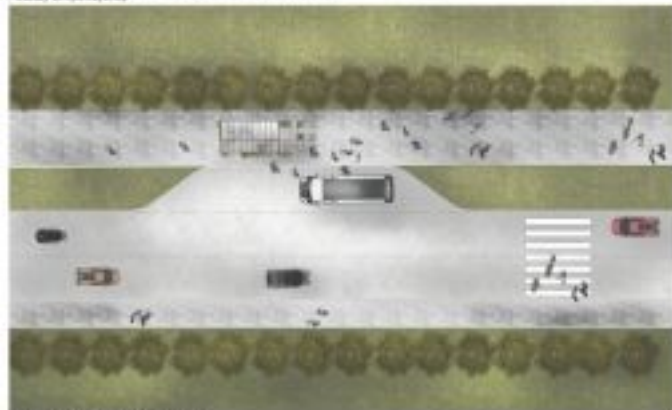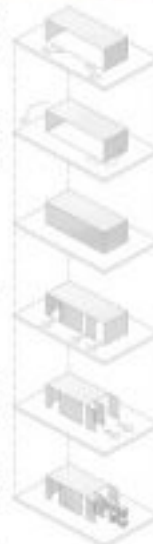

SKOŃCZENIE SKALA 1:20

SCHEMAT POWIĄZANIA BUDOWY



PLAN SKALA 1:20

Edukacja

Opublikowano: środa, 27, grudzień 2017 09:58

Odsłony: 113483

■ ■ ■ PRZYSTANEK ANTYKATASTROFICZNY W STARACHOWICACH 296282



PRZEKROJ A SKALA 1:20



WIDOK POCZĄTKOWY SKALA 1:20



WIDOK TYLNY SKALA 1:20

II Miejsce (ex.) Praca nr 542862 - uzyskała w ocenie 418 punktów (na 600 możliwych)

Edukacja

Opublikowano: środa, 27, grudzień 2017 09:58

Odsłony: 113483

 [Opis w wersji pdf.30.59 KB](#)



Edukacja

Opublikowano: środa, 27, grudzień 2017 09:58

Odśtony: 113483



III Miejsce Praca nr 215031 - uzyskała w ocenie 380 punktów (na 600 możliwych)

 [Opis w wersji pdf.208.94 KB](#)

KONCEPCJA ZABUDOWY ANTYKATASTROFICZNEJ OTOCZENIA WIAT PRZYSTANKOWYCH KOMUNIKACJI ZBIOROWEJ ZLOKALIZOWANYCH NA TERENIE GMINY STARACHOWICE

215031



IDEA PROJEKTU

Projekt antykatastroficznej zabudowy otoczenia wiat przystankowych, zrealizowanej z wykorzystaniem zabudowań gminnych w formie nowej architektury, nie odrywającej wiat.


Konstrukcja wiaty oraz meble architektoniczne są w pełni niezależne, pozostawiając wiat sztywne typowe (np. 2, 3, 4, 1000.

Opis: sterowanie meblej architektury zaprojektowano tak, aby była funkcjonalna, estetyczna, umożliwiająca wykorzystanie wiat w otoczeniu zabudowań gminnych w zależności od potrzeb i warunków przydatności.

Meble wiaty umożliwiają zastosowanie przyszytek w otoczeniu mebli, np. tytuły, logo, informacje, itp. Tytuły i logo, itp. w postaci 1 i 2. Przesłanie na ekranie powstanie dzięki i przesłanie na ekranie funkcji kalendarzowej.


PRZYKŁADOWY PROCES TWORZENIA NOWEJ WIATY Z OTOCZENIEM

KI MAŁA WIATA OTWARTA

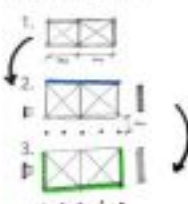

1. Dedykacja wiaty modułowej, tutaj 2;
2. Dedykacja wiaty przystankowej, tutaj wiat wiat przystankowej, tutaj. Uzasadnienie: w otoczeniu nowej architektury;
3. Odbudowa wiaty modułowej z nową przyszytką.


KI MAŁA WIATA ZAMKNIĘTA

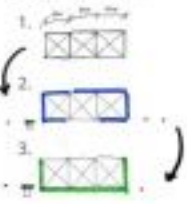

1. Dedykacja wiaty modułowej, tutaj 3;
2. Dedykacja wiaty przystankowej, tutaj wiat wiat przystankowej, tutaj, tutaj i tutaj. Uzasadnienie: w otoczeniu nowej architektury;
3. Odbudowa wiaty modułowej z nową przyszytką.



MODUŁ WIATY, SKALA 1:25

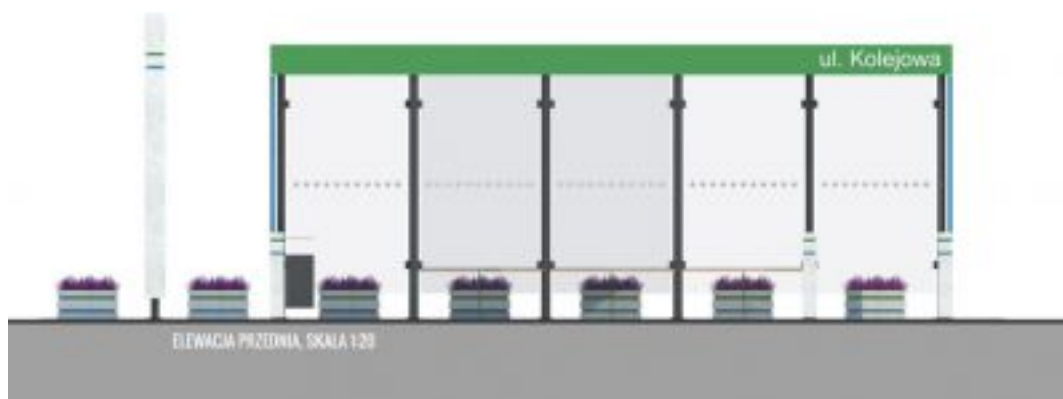

ELEWACJA PRZEDNIA, SKALA 1:20


Edukacja

Opublikowano: środa, 27, grudzień 2017 09:58

Odsłony: 113483

KONCEPCJA ZABUDOWY ANTYKATASTROFICZNEJ OTOCZENIA WIAT PRZYSTANKOWYCH KOMUNIKACJI ZBIOROWEJ ZLOKALIZOWANYCH NA TERENIE GMINY STARACHOWICE

215031

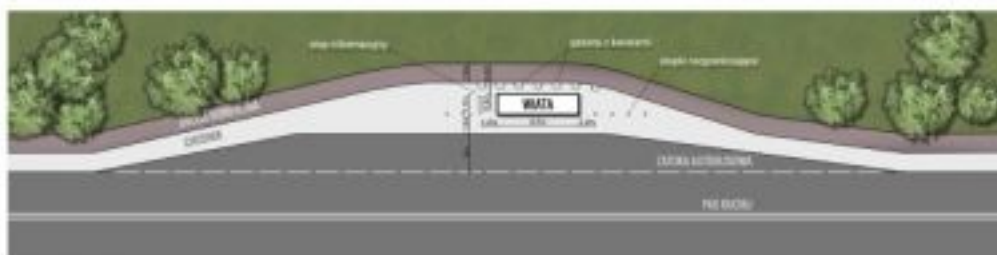

PLAN ZAGOSPODAROWANIA TERENU, SKALA 1:200



Projekty antykatastroficznej zabudowy wiat przystankowych są odpowiedzią samorządu Starachowic na zagrożenia komunikacyjne w trakcie których corocznie w Polsce dochodzi do taranowania wiat przystankowych przez pojazdy mechaniczne. Projekty te są połączeniem walorów bezpieczeństwa z estetycznymi i funkcjonalnymi.

Edukacja

Opublikowano: środa, 27, grudzień 2017 09:58

Odśłony: 113483



Takie projektowanie przystanków to konieczna przyszłość. Działanie to zrealizowano w ramach programu "Razem bezpieczniej" Edycja 2017.